



TARJOUSPYYNTÖ VESILAITOSTEN JA VEDENOTTAMOIDEN SUOJA-AITOJEN JA KULKUPORTTIEN RAKENTAMINEN

Paavolan Vesi Oy pyytää urakkatarjoustanne alla olevien kohteiden suoja-aitojen ja kulkuporttien rakentamisesta.

Kohteet:

1. Keltalan alkalointilaitos, osoite; Keltalantie 378, 92470 Tuomioja
2. Koivula 1 alkalointilaitos, osoite; Valkeisjärventie 46, 92470 Tuomioja
3. Koivula 3 alkalointilaitos, osoite; Taarintie 377, 92470 Tuomioja
4. Taarinkangas 2 vedenottamo, osoite; Taarintie 185, 92470 Tuomioja
5. Koivula 4 vedenottamo, osoite; Taarintie 305, 92470 Tuomioja)
6. Tuomiojan alavesisäiliö, osoite; Tuomiojantie 976, 92470 Tuomioja)

Vaadittavat rakenneominaisuudet

Aidan korkeus vähintään 2000 mm, silmäkoko 50x50 mm, pylväsväli korkeintaan 3000 mm.

Materiaali alumiini ja verkon materiaalipaksuus vähintään 3 mm.

Ajoportit saranoidut vapaa leveys 4000 mm.

Portissa oltava valmius riippulukolla lukitsemista varten.

Aidattavien alueiden pituudet, porttien kohdat ja suunnanmuutokset on merkitty karttoihin (kts. liitteet).

Vinotuennat oltava vähintään kulmissa.

Aidalle ja portille 2 vuoden takuu.

Aita tehdään olemassa olevan maaston mukaisena.

Aitatolpat perustetaan maakiiloilla maatartuntamenetelmällä

Porttien tolpat perustetaan betoniperustalle.

Hankintamenettely

Hankinta toteutetaan avoimen menettelyn mukaisena. Hankintailmoitus on julkaistu Paavolan Veden internetsivuilla 10.5.2023. Hankinnan kokonaisarvo ei ylitä hankintalain 13 § mukaista erityisalojen kansallista kynnyсарvoa.

Vaihtoehtotarjoukset

Tarjous tulee antaa tarjouspyynnön mukaisesti. Vaihtoehtoisia materiaaleja ei hyväksytä.

Toimitusaika ja sanktiot

Aitojen, ja käyntiporttien tulee olla toimitettuna ja paikalleen asennettuna viimeistään 30.11.2023. Työn viivästymissakko poikkeaa YSE 1998 ja on 2 % /viikko. Sakko lasketaan urakan kokonaishinnasta. Maksimisakko on 10 % urakkahinnasta.

Toimitustapa

Aidat ja portit asennetaan paikalleen. Kaivu-, pakkaus- ja mahdolliset muut purkujätteet kuulu urakoitsijan poistaa ja viedä ympäristölupaviranomaisten hyväksymään sijoituspaikkaan.



Purkutyö

Vanhojen aitojen purkutyöstä tulee antaa kokonaistuntihinta, joka pitää sisällään kone- ja henkilötuntihinnan sivukuluineen sekä muut kustannukset (kts. hinnat). Osassa kohteista osa aita ja portteja on purettu. Vanhat metalliaidat, portit, aitatopat ja betonit jäävät tilaajan omistukseen. Materiaali lastataan metallit ja betonit erikseen tilaajan paikalle toimittamille siirtolavoille poiskuljetusta varten.

Rakennusaikana huomioitava

Heinäkuun aikana (neljä viikkoa). Kohteiden työaikainen toteutussuunnitelma on hyväksyttävä tilaajalla ennen töiden aloittamista.

Urakoitsijan on otettava huomioon työtä suorittaessaan työturvallisuuslain 738/2002, työsuojelun valvontalain 44/2006 ja valtioneuvoston asetuksen rakennustyön turvallisuudesta 205/2009 johtuvat määräykset.

Takuuaika

Materiaalin ja työn takuu aika on vastaanotosta kaksi vuotta.

Hinnat

Tarjouksessa ilmoitetaan arvonlisäverottomat hinnat seuraavasti; aidan purkutyön kokonaistuntihinta €/h, rakentaminen €/jm ja kulkuportti asennettuna €/kpl selkeästi eriteltynä. Hintojen tulee sisältää kaikki sivukulut ja yms. kustannukset.

Tarjoushinnan tulee sisältää aita ja portti materiaaleineen ja kaikki matka-, työtunti ja pientarvikkeet yms. Mitään erikseen laskutettavia lisäkuluja ei hyväksytä.

Yksikkömäärät

Kulkuporttien määrä on 1 kpl/kohde. Lisäportit yksikköhinnan mukaan. Karttaliitteissä on rakennettavat aitalinjat merkitty punaisella värillä. Merkkien selitykset asiakirjan lopussa.

Aitojen toteutunut metrimäärä tarkistetaan työn valmistuttua. Tarjouspyynnön uusien aitojen metrimäärä on ohjeellinen ja voi muuttua +/- 10 % tarkemmittauksessa. Lopullinen aitamateriaalin ja porttien hinta lasketaan tarjouspyynnön aitojen ja porttien yksikköhinnalla.

Tarjoajan kelpoisuus

Tarjouskilpailun voittajalta tullaan ennen hankintapäätöksen tekoa pyytämään seuraavat tilaajavastuulain (1233/2006) edellyttämät selvitykset ja todistukset tai muu luotettava selvitys seuraavien vaihtoehtojen mukaisesti:

- Vastuugroup.fi:n Luotettava Kumppani -yritysraportti TAI todistus tai muu luotettava selvitys, joka pitää sisällään alla luetellut selvitykset.
 - selvitys merkinnästä ennakoperintärekisteriin, työnantajarekisteriin ja arvonlisäverovelvollisten rekisteriin (Patentti ja rekisterihallituksen ja verohallinnon yhteinen yritystietojärjestelmä)
 - kaupparekisteriote



- todistus verojen maksamisesta tai verovelkatodistus ja selvitys siitä, että verovelkaa koskeva maksusuunnitelma on tehty
- todistus eläkevakuutuksen ottamisesta ja eläkevakuutusmaksujen suorittamisesta tai selvitys siitä, että erääntyneitä eläkemaksuja koskeva maksusopimus on tehty
- todistus tapaturmavakuutuksen ottamisesta
- selvitys työhön sovellettavasta työehtosopimuksesta tai keskeisistä työehdoista
- todistus vastuuvakuutuksesta.

Edellä mainitut asiakirjat eivät saa olla 3 kk vanhempia. Selvitykset tulee toimittaa suomen kielellä.

Urakoitsijan tulee sisällyttää nämä vaatimukset kaikkia aliurakoitaan koskeviin tarjouspyyntöihin ja sopimuksiin. Rakennuttajalla ja urakan tilaajalla on oikeus kieltäytyä hyväksymästä sellaista urakoitsijaa tai aliurakoitsijaa, joka ei ole toimitanut vaadittua selvitystä.

Asiakirjojen julkisuus

Hankinta-asiakirjojen julkisuus on määritelty vesi- ja energiahuollon, liikenteen ja postipalvelujen alalla toimivien yksiköiden hankinnoista julkisuutta koskevassa lainsäädännössä.

Tarjousasiakirjat eivät ole julkisia. Tarjoajaa pyydetään kuitenkin merkitsemään toimittamaansa aineistoon selkeästi, mitkä tiedot se katsoo kuuluvan liike- tai ammattisalaisuuden piiriin.

Muuta

Tilaaja pidättää oikeuden olla hyväksymättä mitään annetuista tarjouksista. Pidätetään oikeus keskeyttää hankinta, jos yhtään tarjousta ei ole hyväksytty. Pidätetään oikeus keskeyttää hankinta, jos saadaan vain yksi (1) hyväksyttävissä oleva tarjous ja siirrytään neuvottelumenetelmään. Muulta osin pidätetään oikeus keskeyttää hankinta muissa lainsäädännön sallimissa rajoissa.

Tarjoajalla ei ole oikeutta vaatia ostajalta korvausta tarjouksen tekemisestä.

Tarjoaja sitoutuu tarjouksen jättäessään automaattisesti tässä tarjouspyynnössä esitettyihin ehtoihin.

Valintaperusteet

Valintaperusteena on halvin, vaadittavat rakenneominaisuudet ja vaadittavat työt täyttävän tarjouksen yksikköhinnalla laskettu tarjouspyynnössä arvioituilla määrillä laskettu kokonaishinta.



Tarjouskilpailuun liittyvät kysymykset

Tarjouskilpailuun liittyviä kysymyksiä ja lisätietopyyntöjä voi esittää 24.5.2023 saakka. Kysymykset lähetetään sähköpostilla osoitteeseen:

pasi.alatalo@paavolanvesi.fi.

Sähköpostin aihekenttään merkintä "Lisätietopyyntö Suoja-aidat".

Tarjouksen jättäminen

Tarjous tulee toimittaa Paavolan Vedelle keskiviikkoon 31.5.2023 klo 12.00 mennessä sähköisesti osoitteeseen pasi.alatalo@paavolanvesi.fi tai postitse osoitteeseen:

Paavolan Vesi Oy
Kyyräntie 33
92400 RUUKKI

Tarjouksen tulee olla voimassa kolme (3) kuukautta tarjouksen päiväyksestä. Sähköpostin aihekenttään tai kirjekuoreen merkintä " Tarjous suoja-aidat 2023".

Pasi Alatalo
toimitusjohtaja

Liite 1 Sijainti- ja lähestymiskartta
Lietteet 2-7 aluekartat

MERKKIEN SELITYKSET




VANHA AITA



**UUSI AITA
(RAKENNETTAVA AITA)**



10.5.2023

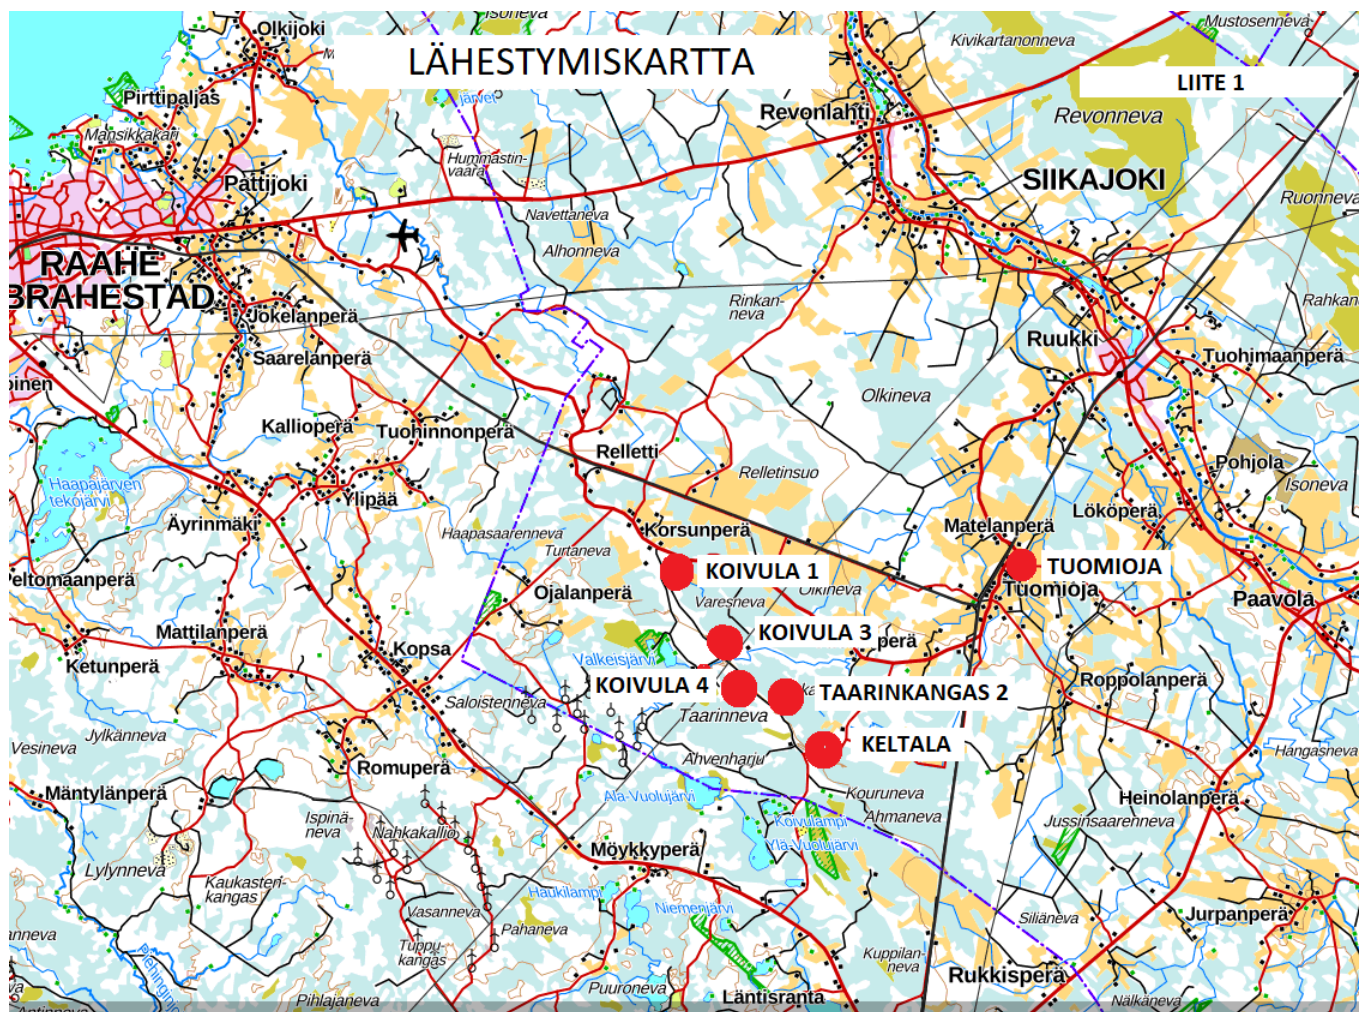

KELTALA

Liite 2

160 PEH-6 1998 K1 +81,70

84,21

2

300 m
AIDAN
PILNUS

K2

81,48

6


K3

748-405-75-2

82,62


3

mk 1:1000

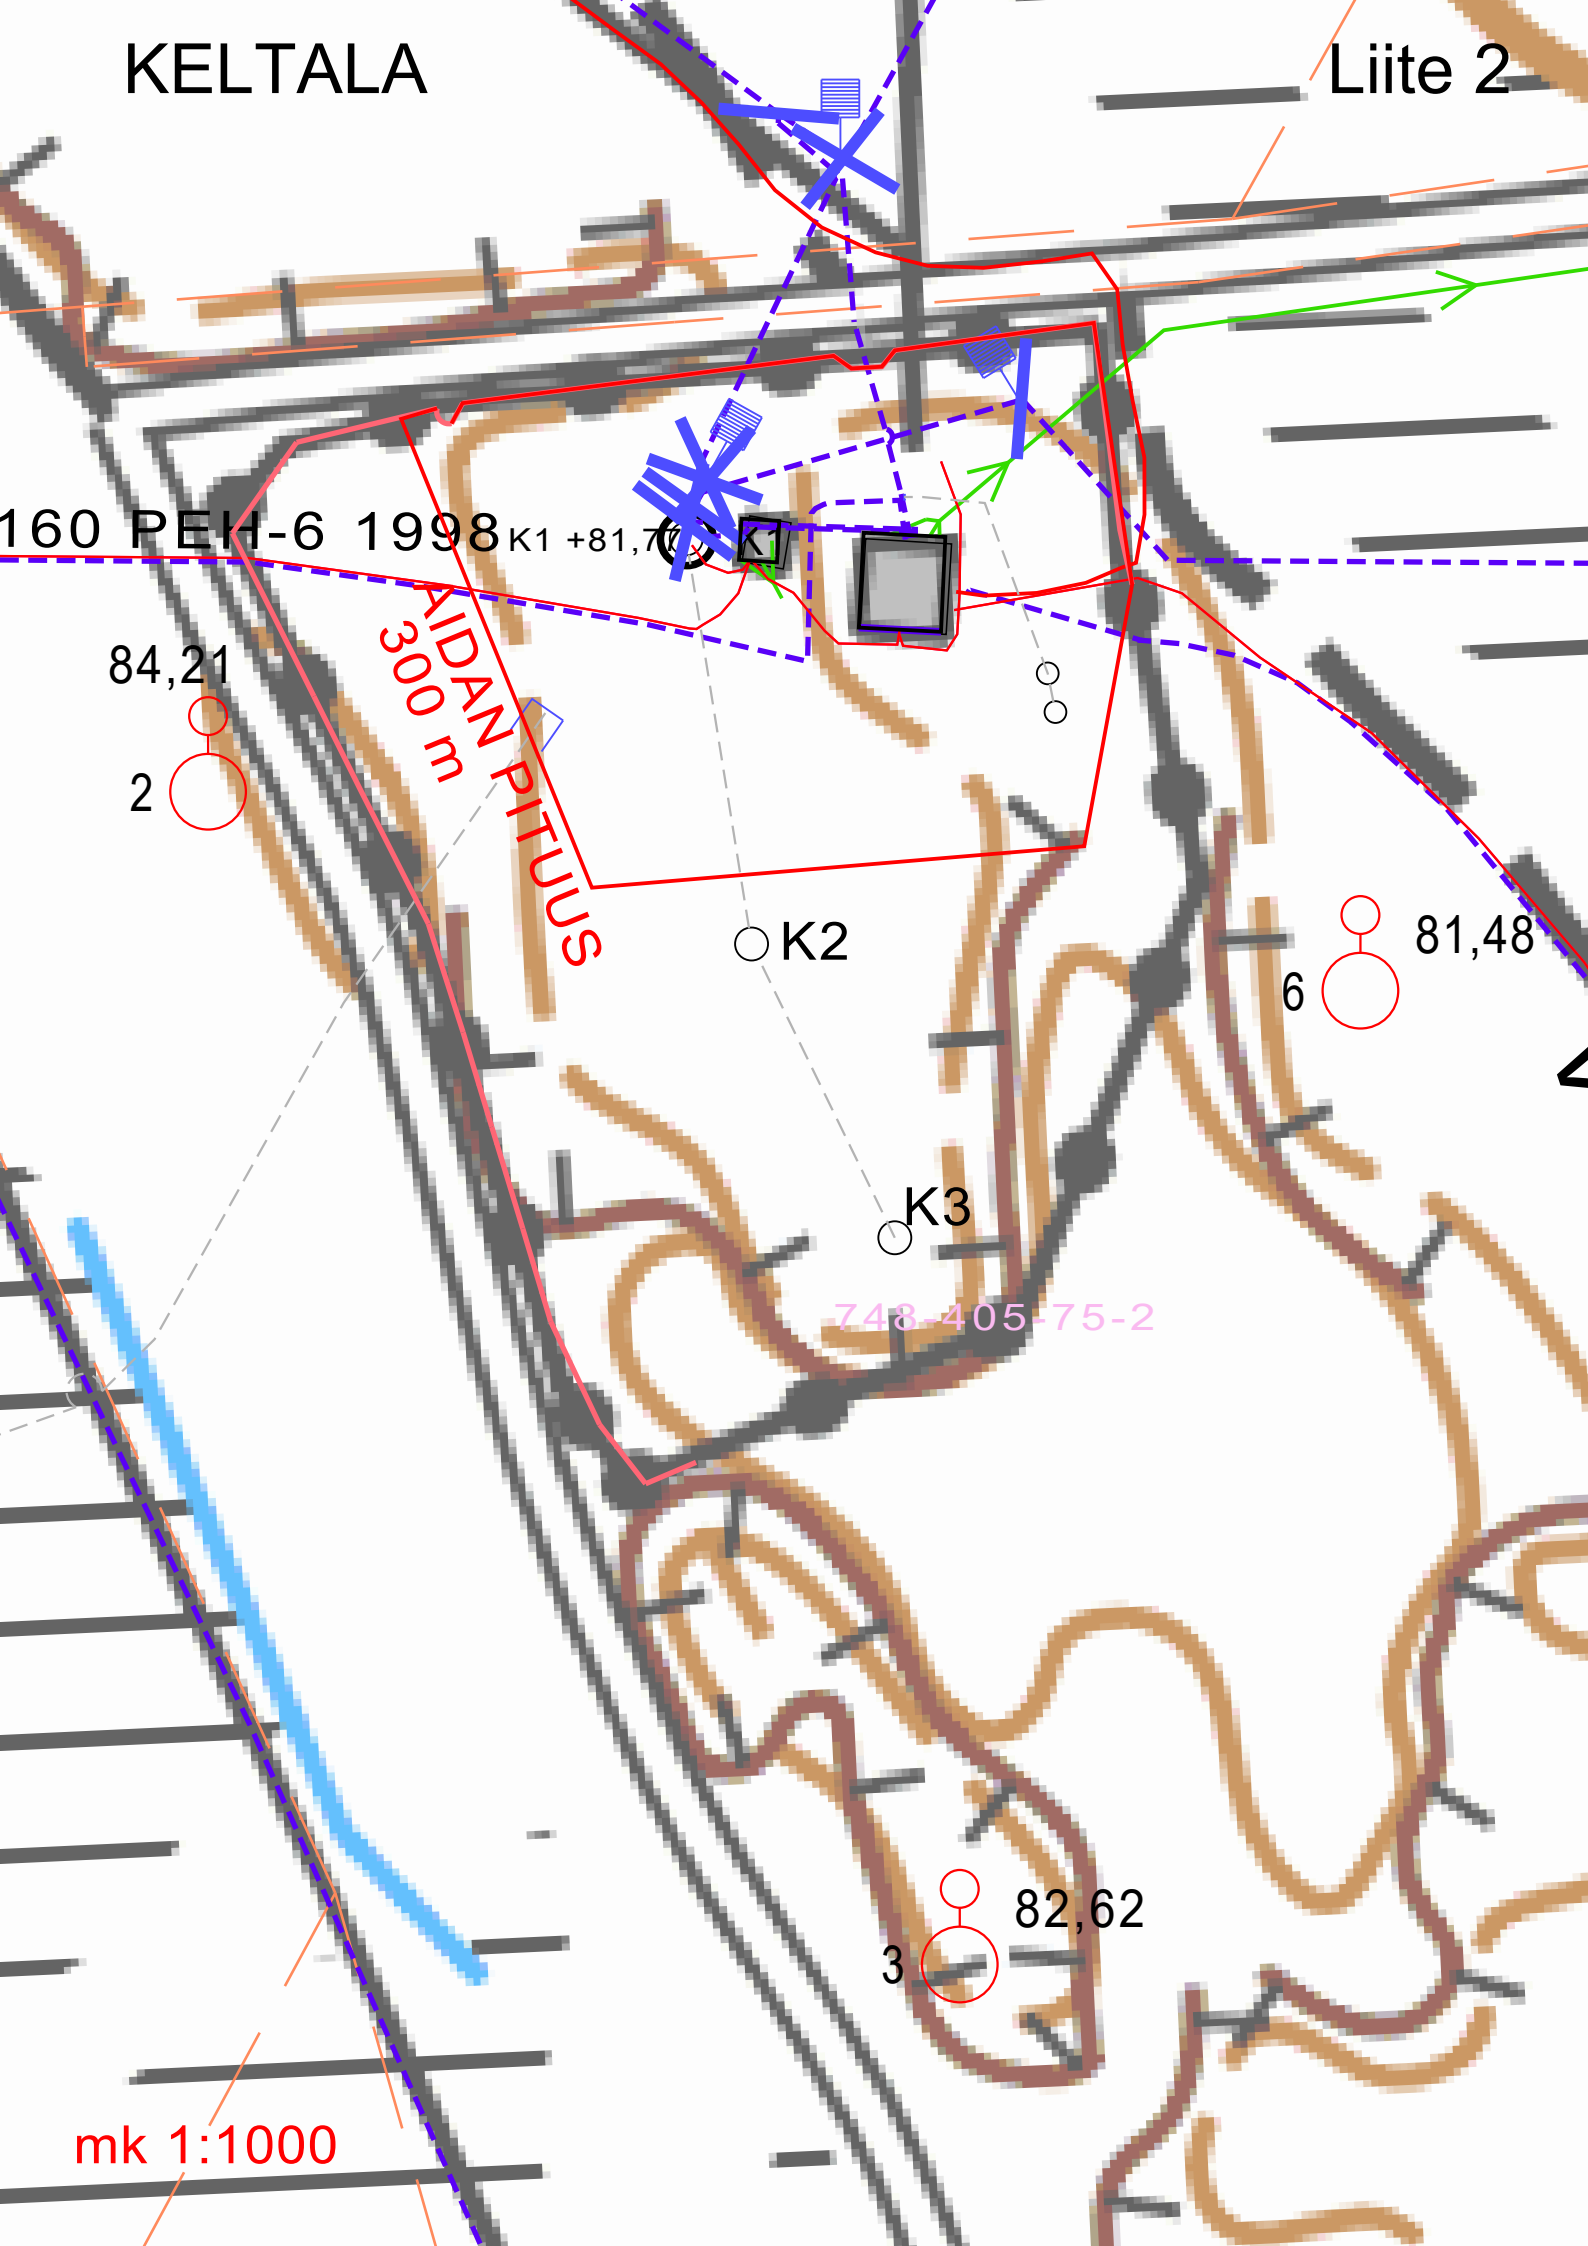


KOIVULA 3

Liite 4

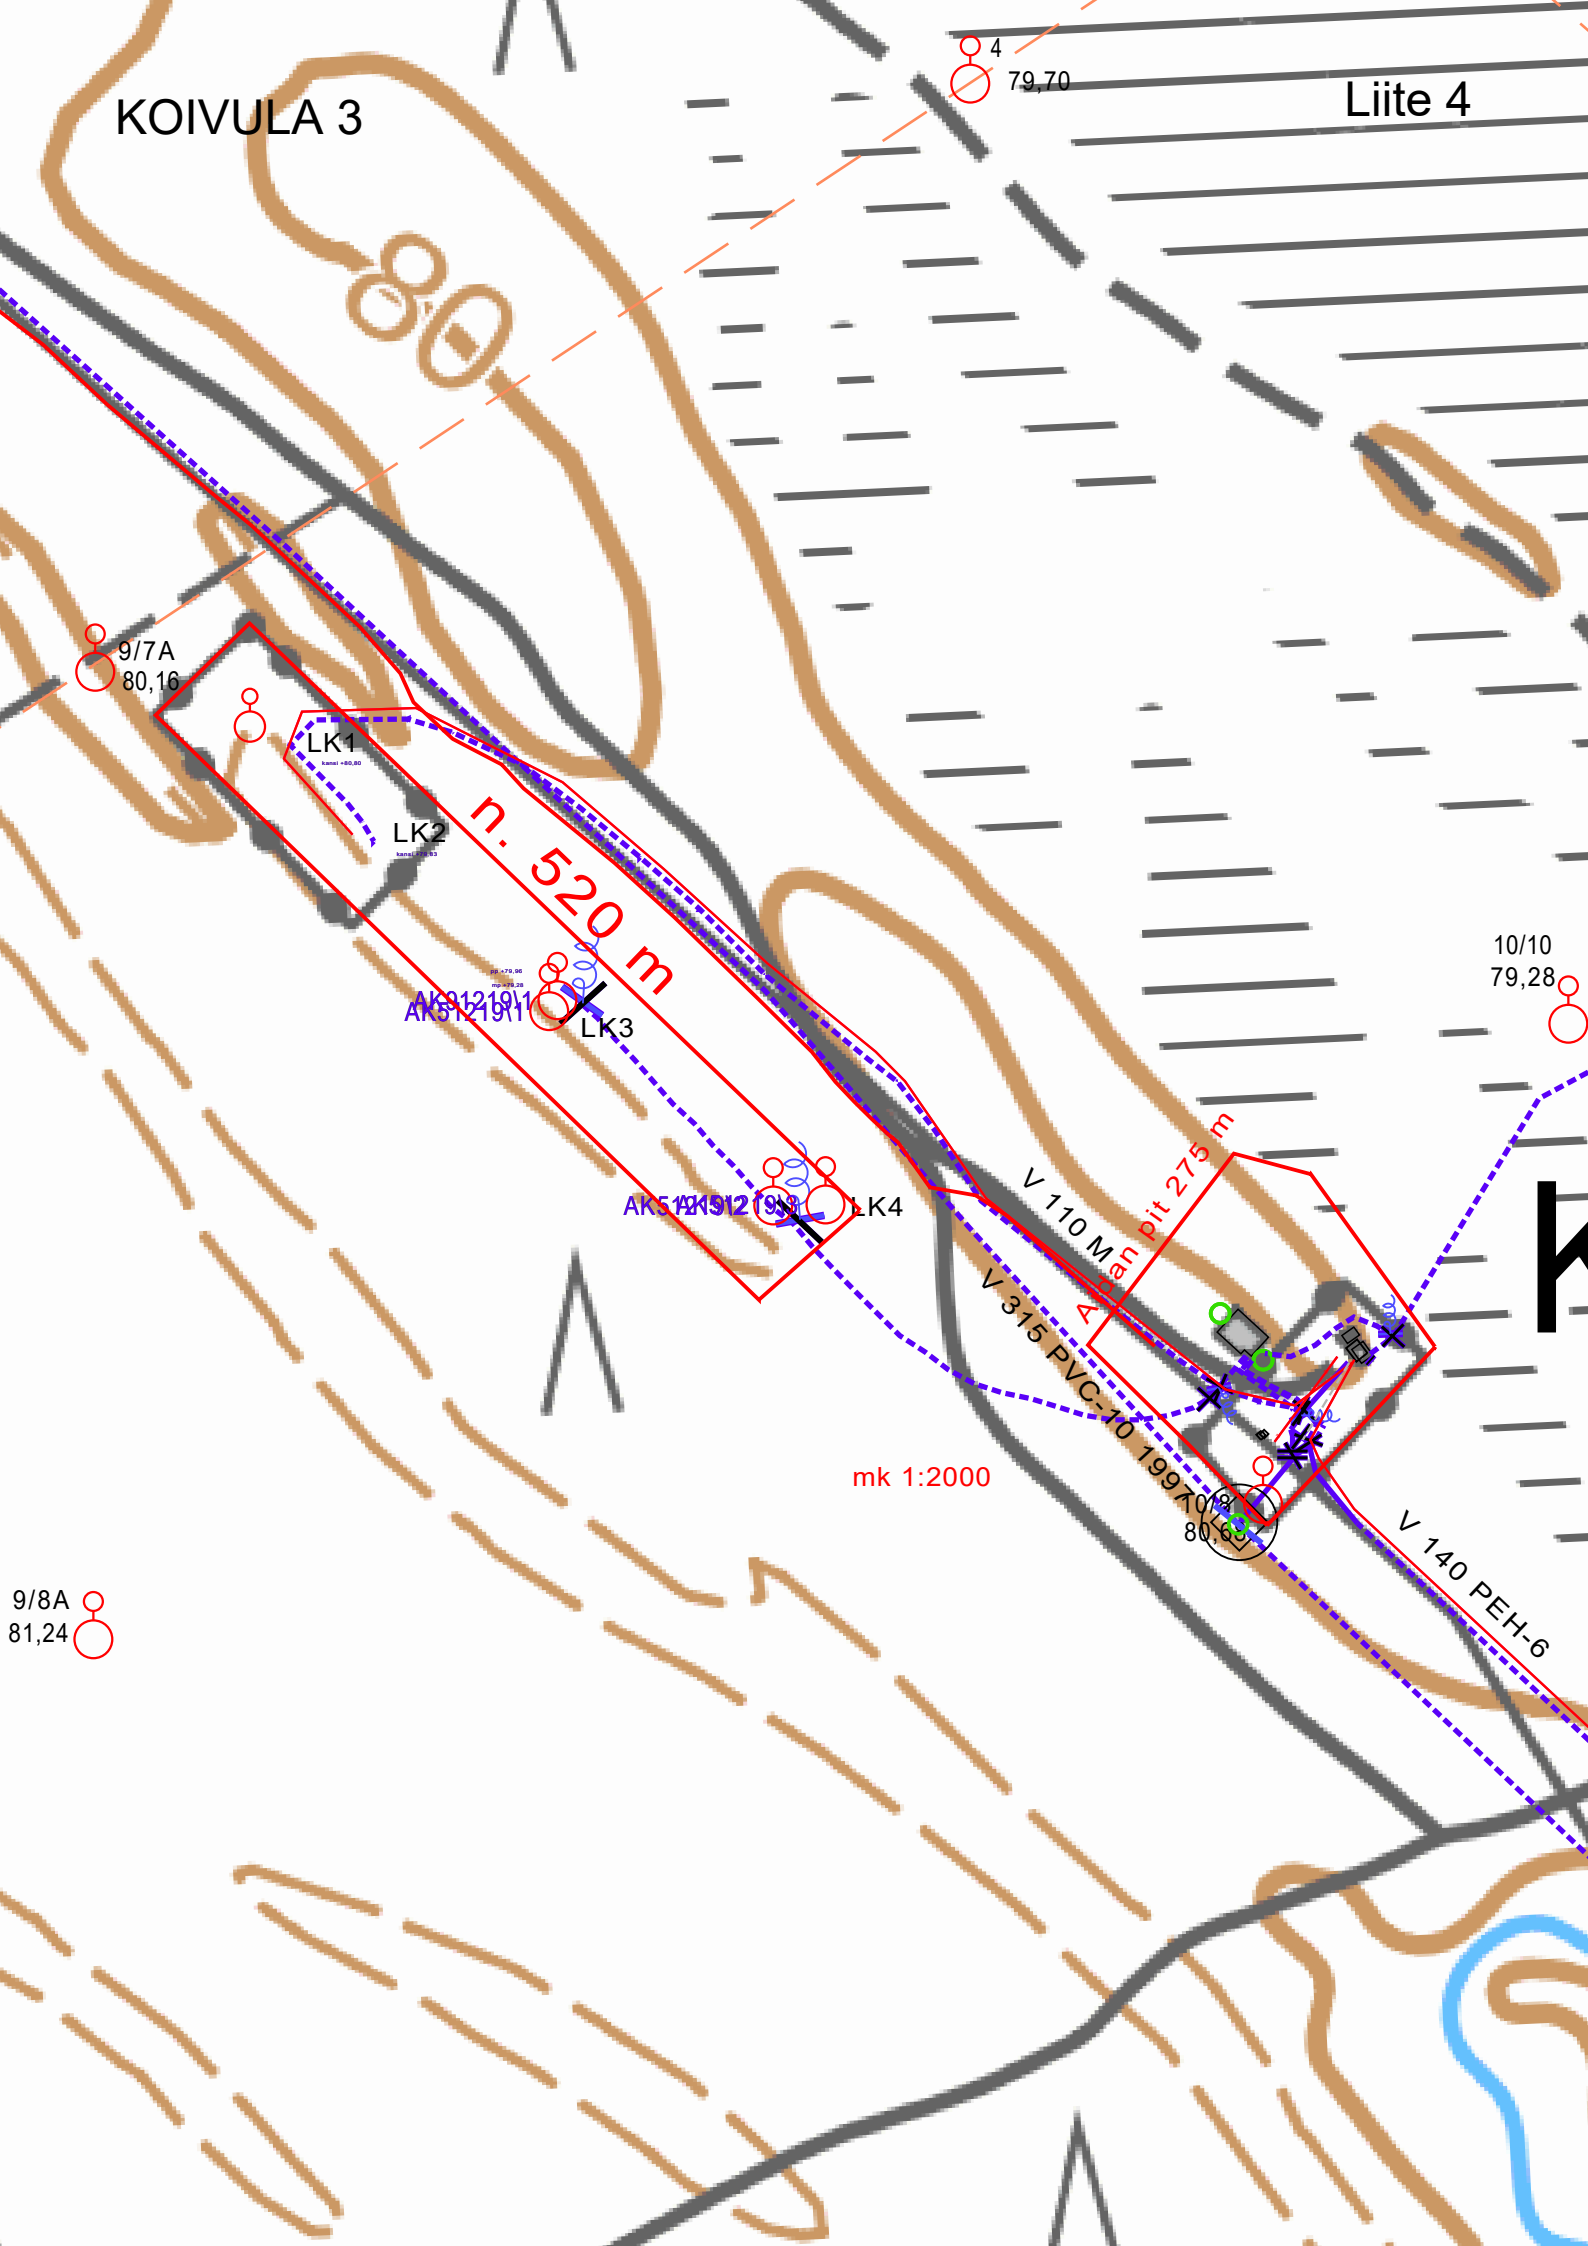

KOIVULA 4

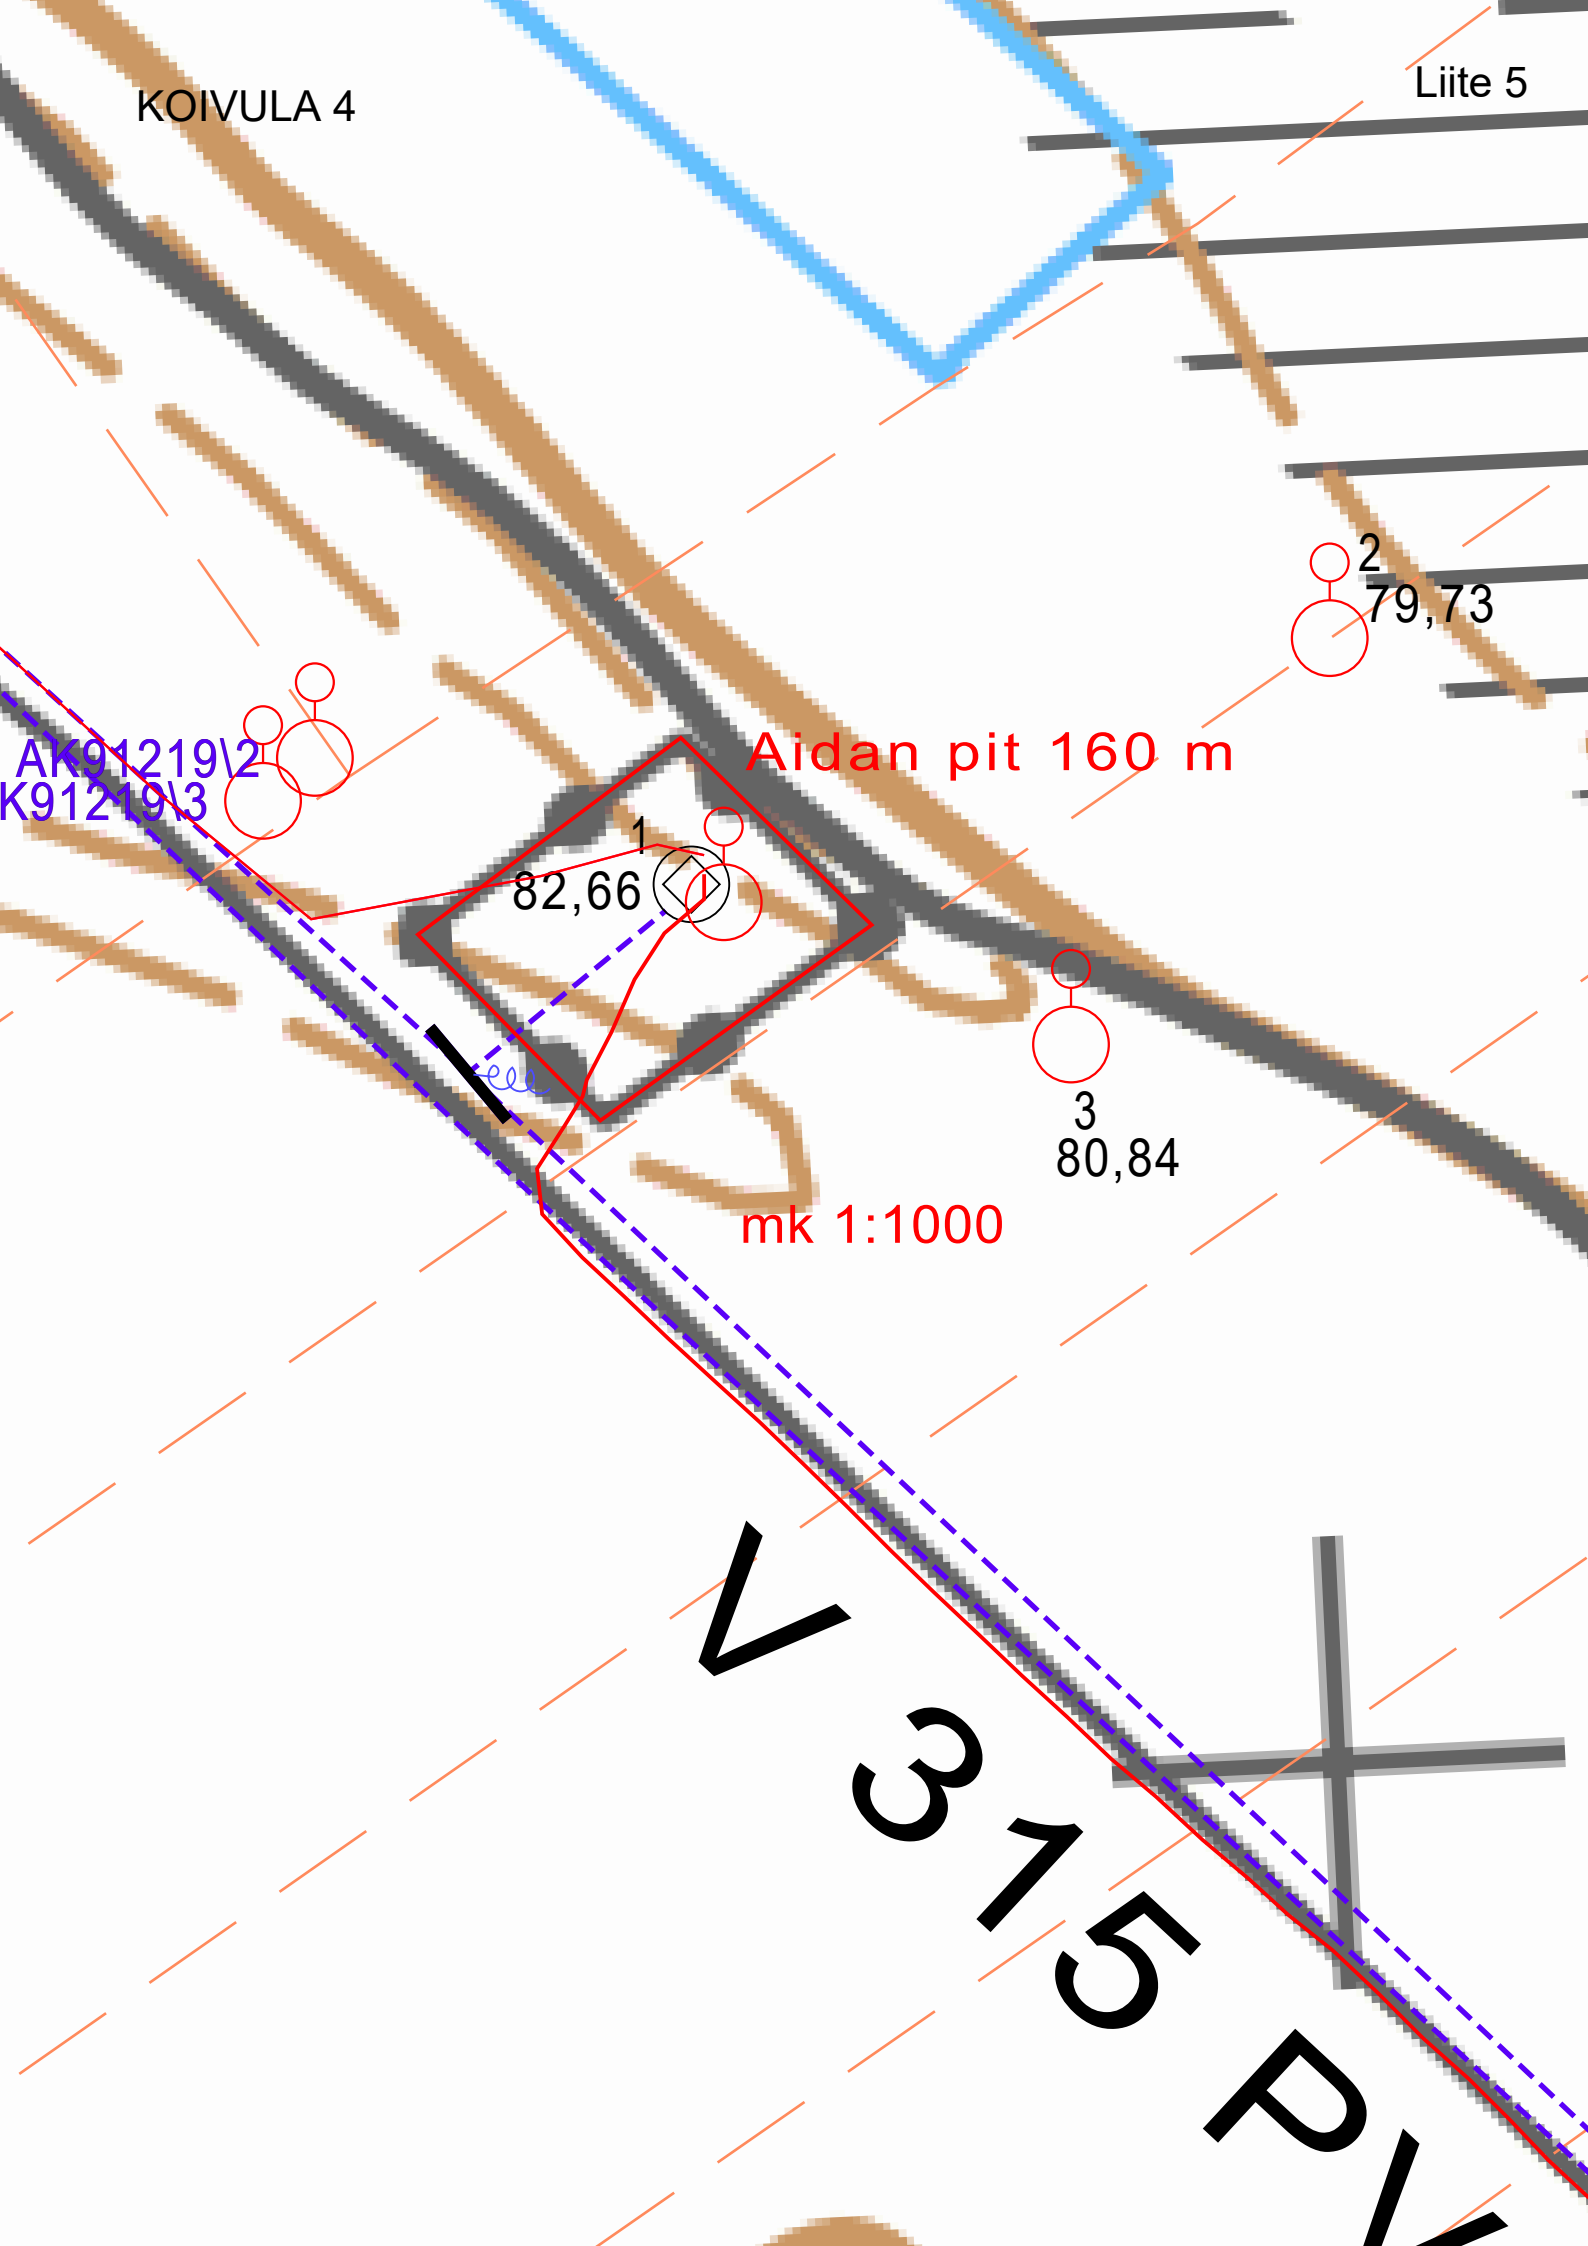

AK91219\2
K91219\3

Aidan pit 160 m

1
82,66

2
79,73

3
80,84

mk 1:1000

V

315

P

741
9,59

Liite 6

TAARINKANGAS 2

n. 370m

2/4
82,11

27.000 pit 370 m

V 75 PEH-10
2A
80,41

AK1515

31219\3

V

AK3121219/1

2015

2/42
80,22

mk 1:1000

Taarnio

V 63 PEH-10 2020
V 110 PEH-10 2020

3

748-405-5-

748-405-5102

40 huuhtelu
160 possuyhde
40 huuhtelu

mk 1:1000

748-405-5-52

Niemi

748-405-5-110